



Vrlo često zbog neprimerenog broja automobila u krugu Bolnice, kao i zbog saobraćajne nekulture vozača, putevi unutar bolničkog kruga bivaju blokirani. Sve saobraćajnice unutar Bolnice moraju svakog trenutka biti prohodne zbog pristupa sanitetskih vozila. Mora se razmišljati i o nekim vanrednim okolnostima, odnosno da svakoj bolničkoj zgradi može i vatrogasno vozilo da pristupi. Zato se pitanje parkiranja automobila i uopšte saobraćaj u Bolnici mora rešiti. U tom smislu saobraćajni inženjer Milan Glišić, prijatelj Bolnice "Dr Aleksa Savić", uradio je Projekat saobraćajne signalizacije. Projekat možete pogledati na našem sajtu, a sugestije za izmenu nekih rešenja koja se nude u Projektu možete da dostavite pisanim putem elektronske pošte: bolnicaprokuplje@gmail.com u narednih 15 dana. Nakon toga Projekat će biti dostavljen Upravnom odboru Bolnice na usvajanje.

Prateća PDF dokumentacija:

[Tekstualni deo signalizacija bolnica](#)

[Predmer i predracun signalizacija bolnica](#)

[crtez br 1 - signalizacija](#)

[crtez br 2 - signalizacija](#)


[crtez br 3 - signalizacija](#)

[crtez br 4 - signalizacija](#)

[crtez br 5 - signalizacija](#)

KAKO REŠITI PROBLEM PARKIRANJA U BOLNICI?

četvrtak, 07 novembar 2013 09:31

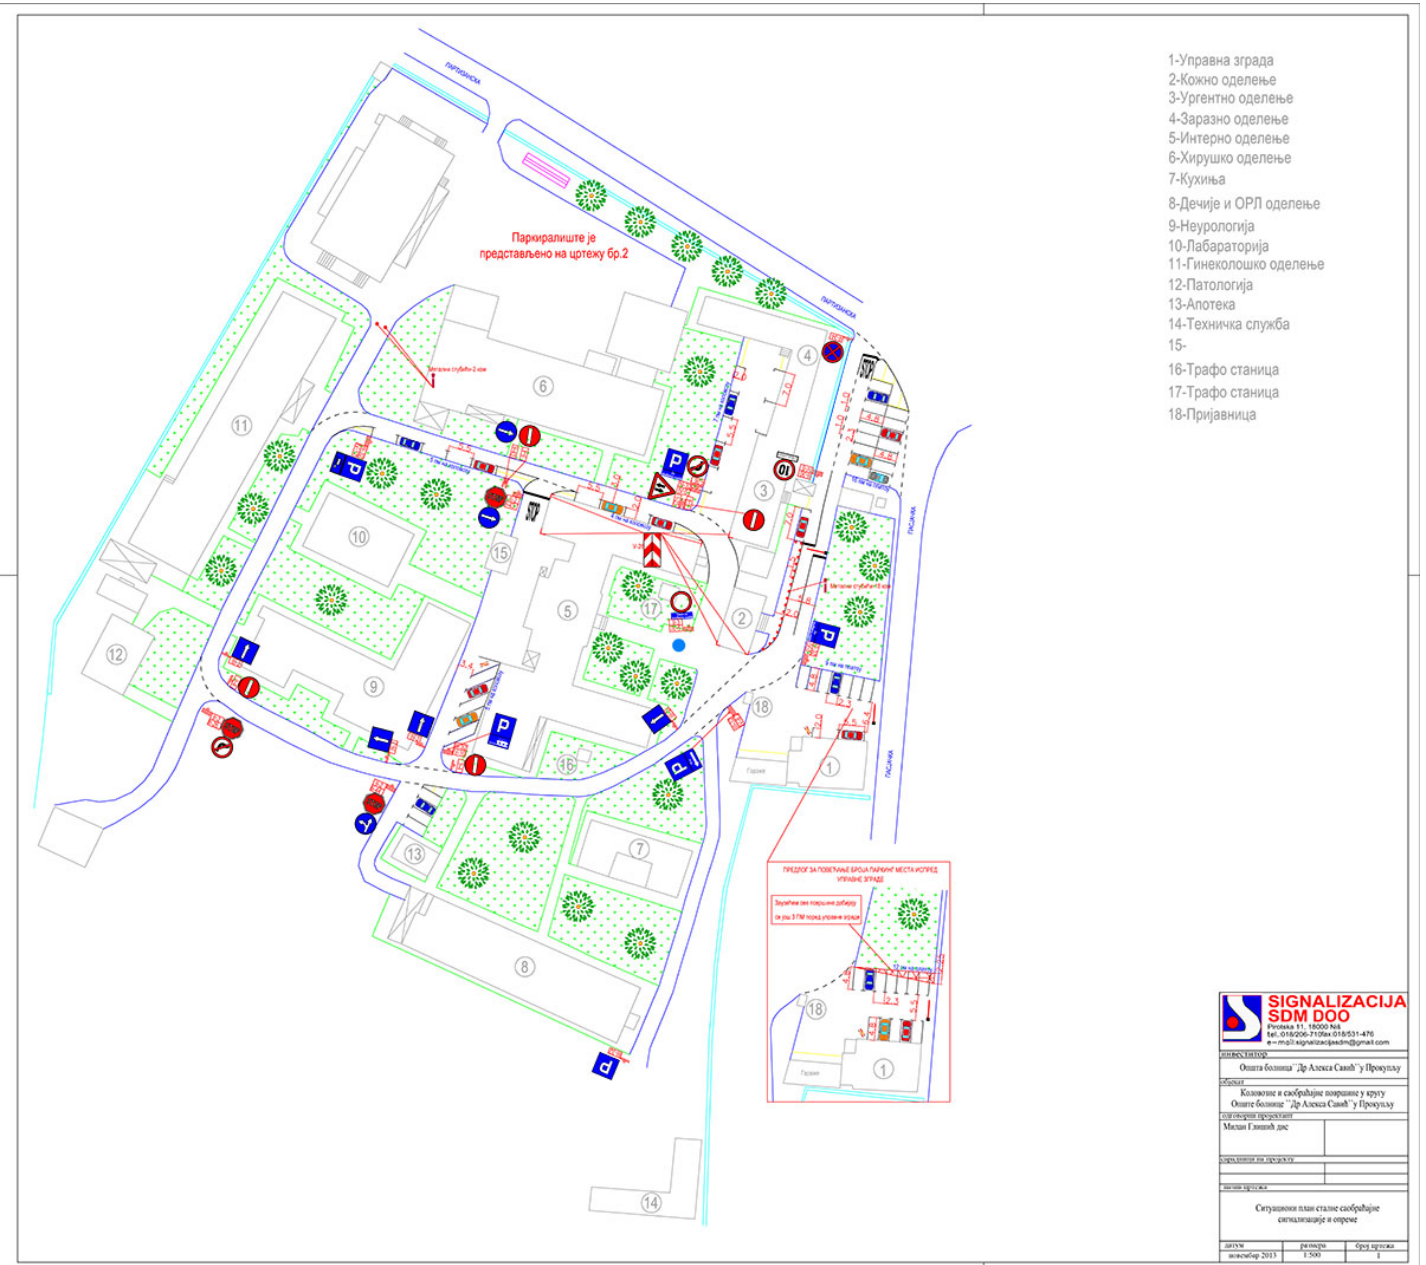

SIGNALIZACIJA SDM DOO

Општа болница "Др Алекса Савић" у Прокупцу
 Опште болнице "Др Алекса Савић" у Прокупцу

Ситуациони план стање саобраћајне сигнализације и опреме

--------	-------------	------------	-------	--------------	---

KAKO REŠITI PROBLEM PARKIRANJA U BOLNICI?

četvrtak, 07 novembar 2013 09:31

