


- 1-Управна зграда
- 2-Кожно одељење
- 3-Ургентно одељење
- 4-Заразно одељење
- 5-Интерно одељење
- 6-Хирушко одељење
- 7-Кухиња
- 8-Дечије и ОРЛ одељење
- 9-Неурологија
- 10-Лабараторија
- 11-Гинеколошко одељење
- 12-Патологија
- 13-Апотека
- 14-Техничка служба
- 15-
- 16-Трафо станица
- 17-Трафо станица
- 18-Пријавница

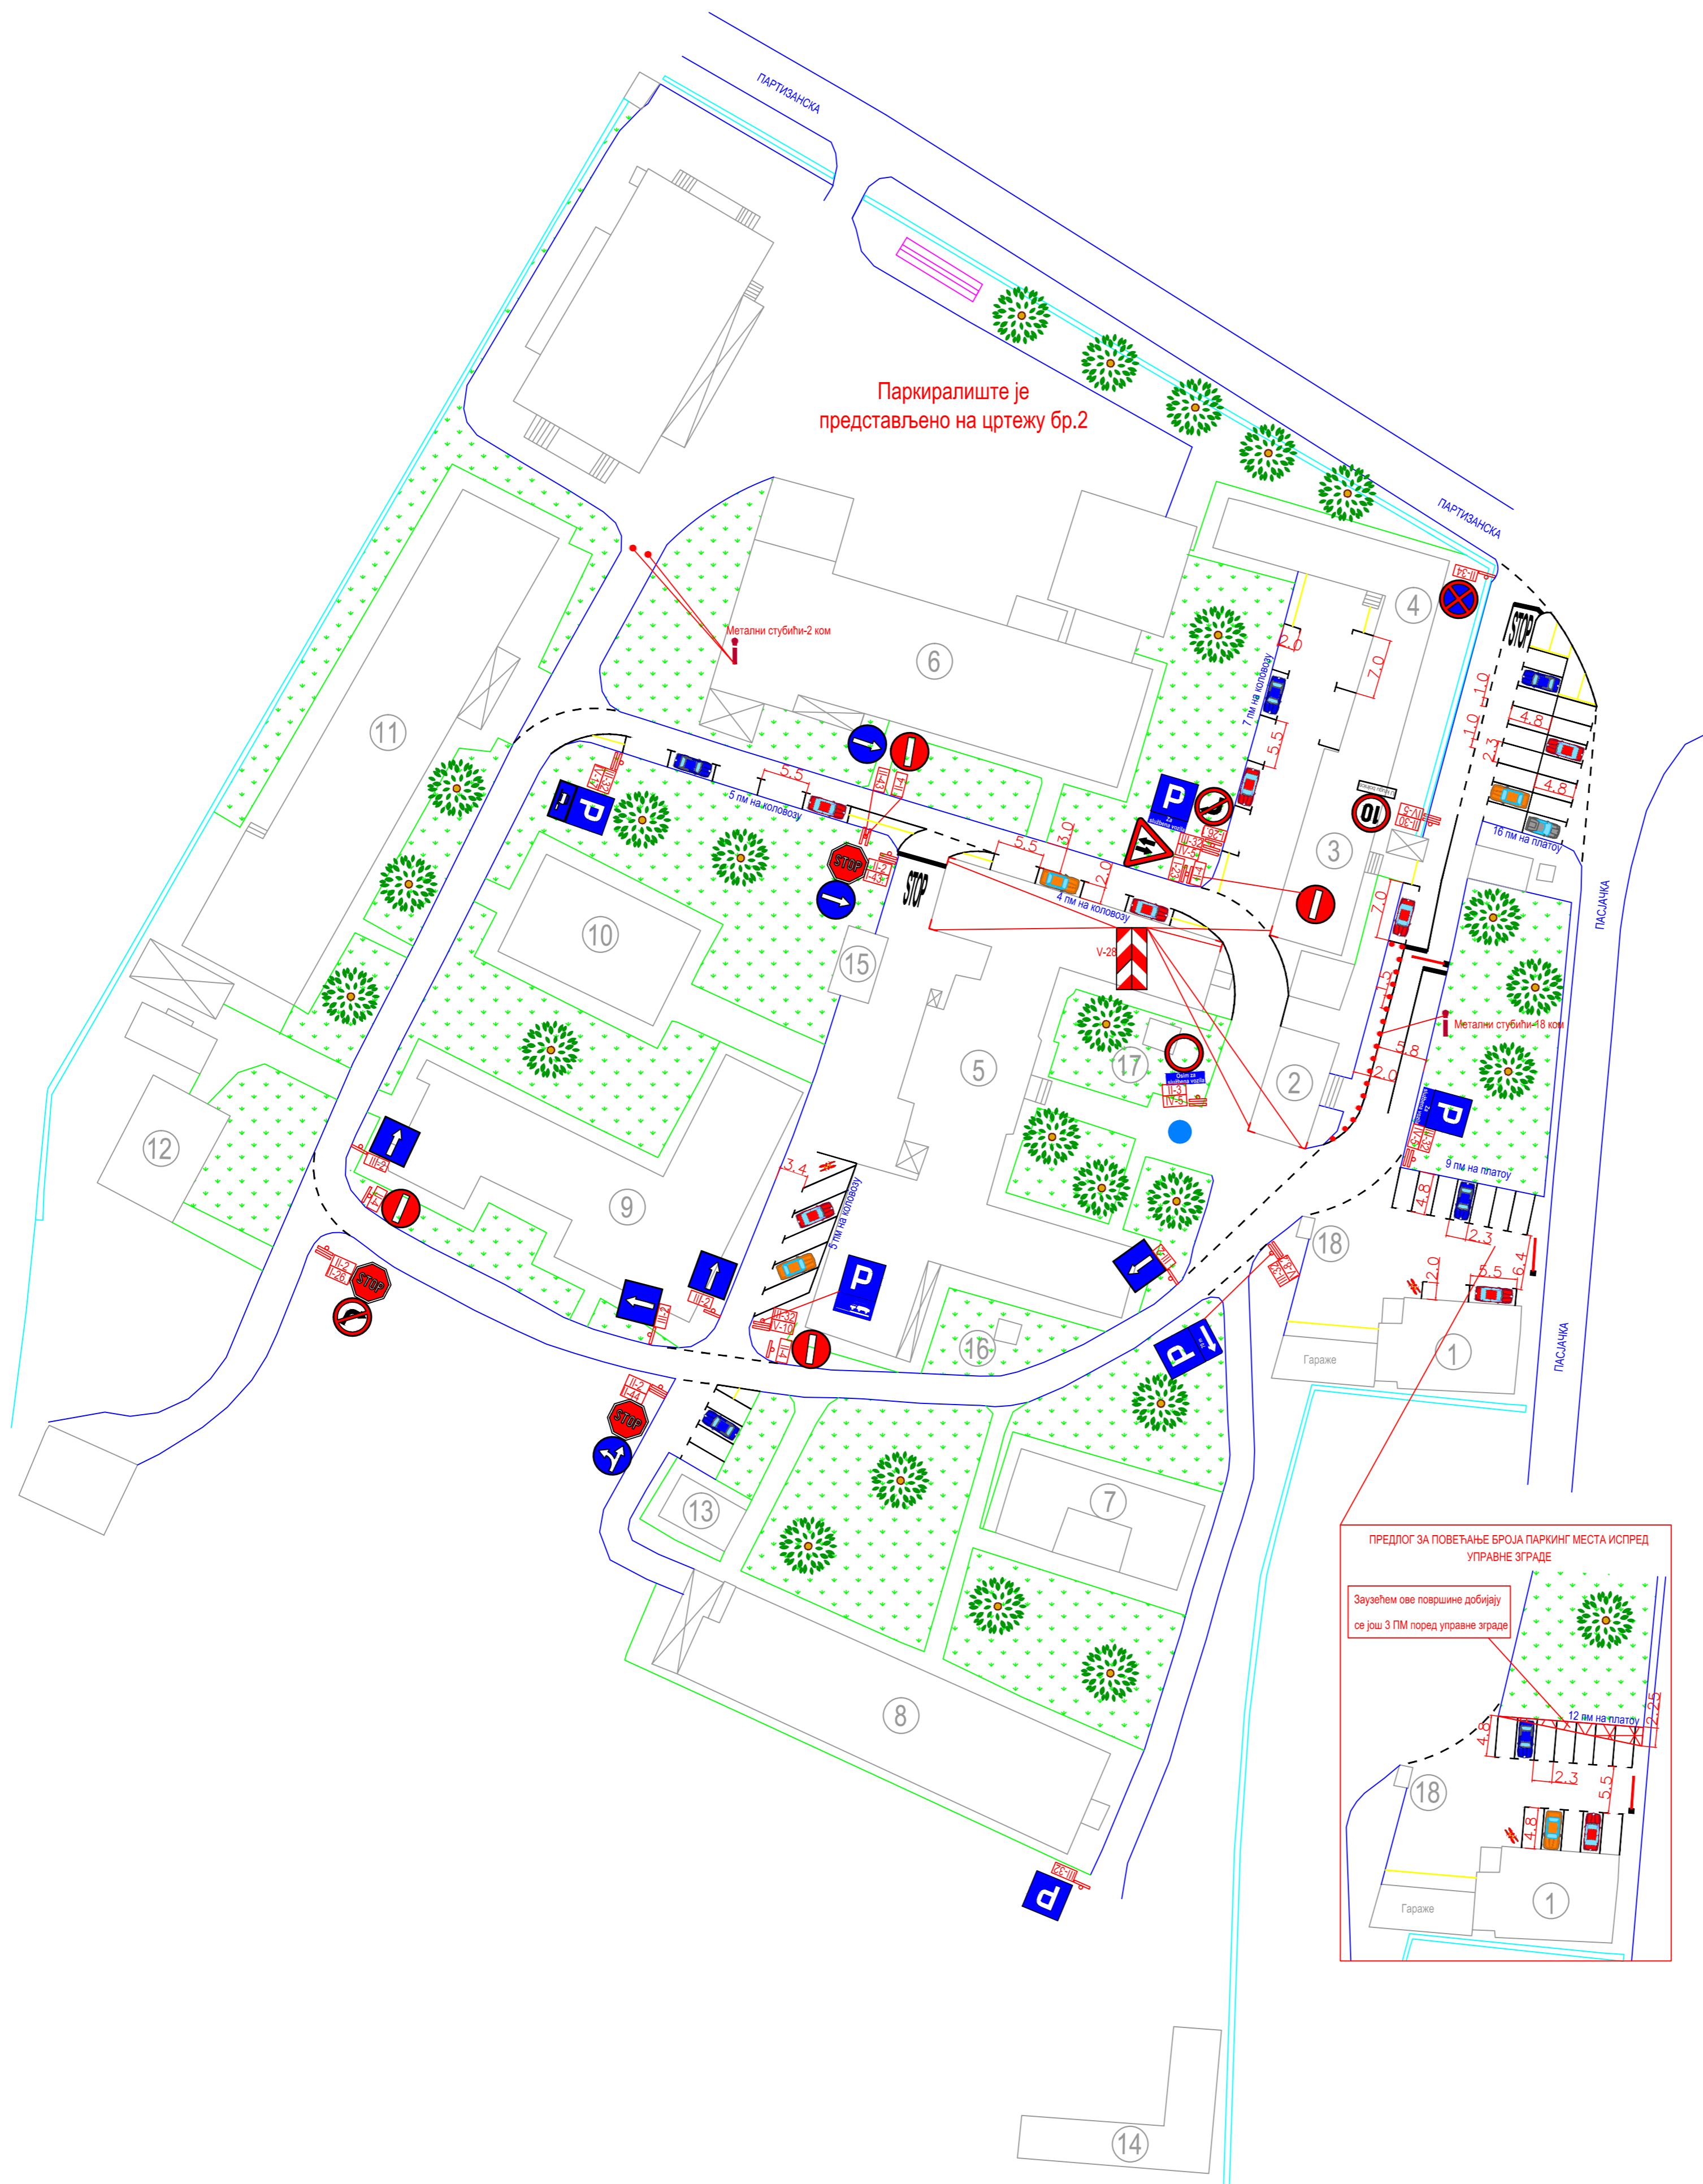

SIGNALIZACIJA SDM DOO
 Pirotska 11, 18000 Niš
 tel.: 018/206-710 fax: 018/531-476
 e-mail: signalizacijasdm@gmail.com

ИНВЕСТИТОР
 Општа болница "Др Алекса Савић" у Прокупљу

ОБЈЕКАТ
 Коловозне и саобраћајне површине у кругу
 Опште болнице "Др Алекса Савић" у Прокупљу

ОДГОВОРНИ ПРОЈЕКТАНТ
 Милан Глишић дис

САРАДНИЦИ НА ПРОЈЕКТУ

НАЗИВ ЦРТЕЖА

Ситуациони план сталне саобраћајне
 сигнализације и опреме

датум	размера	број цртежа
новембар 2013	1:500	1